

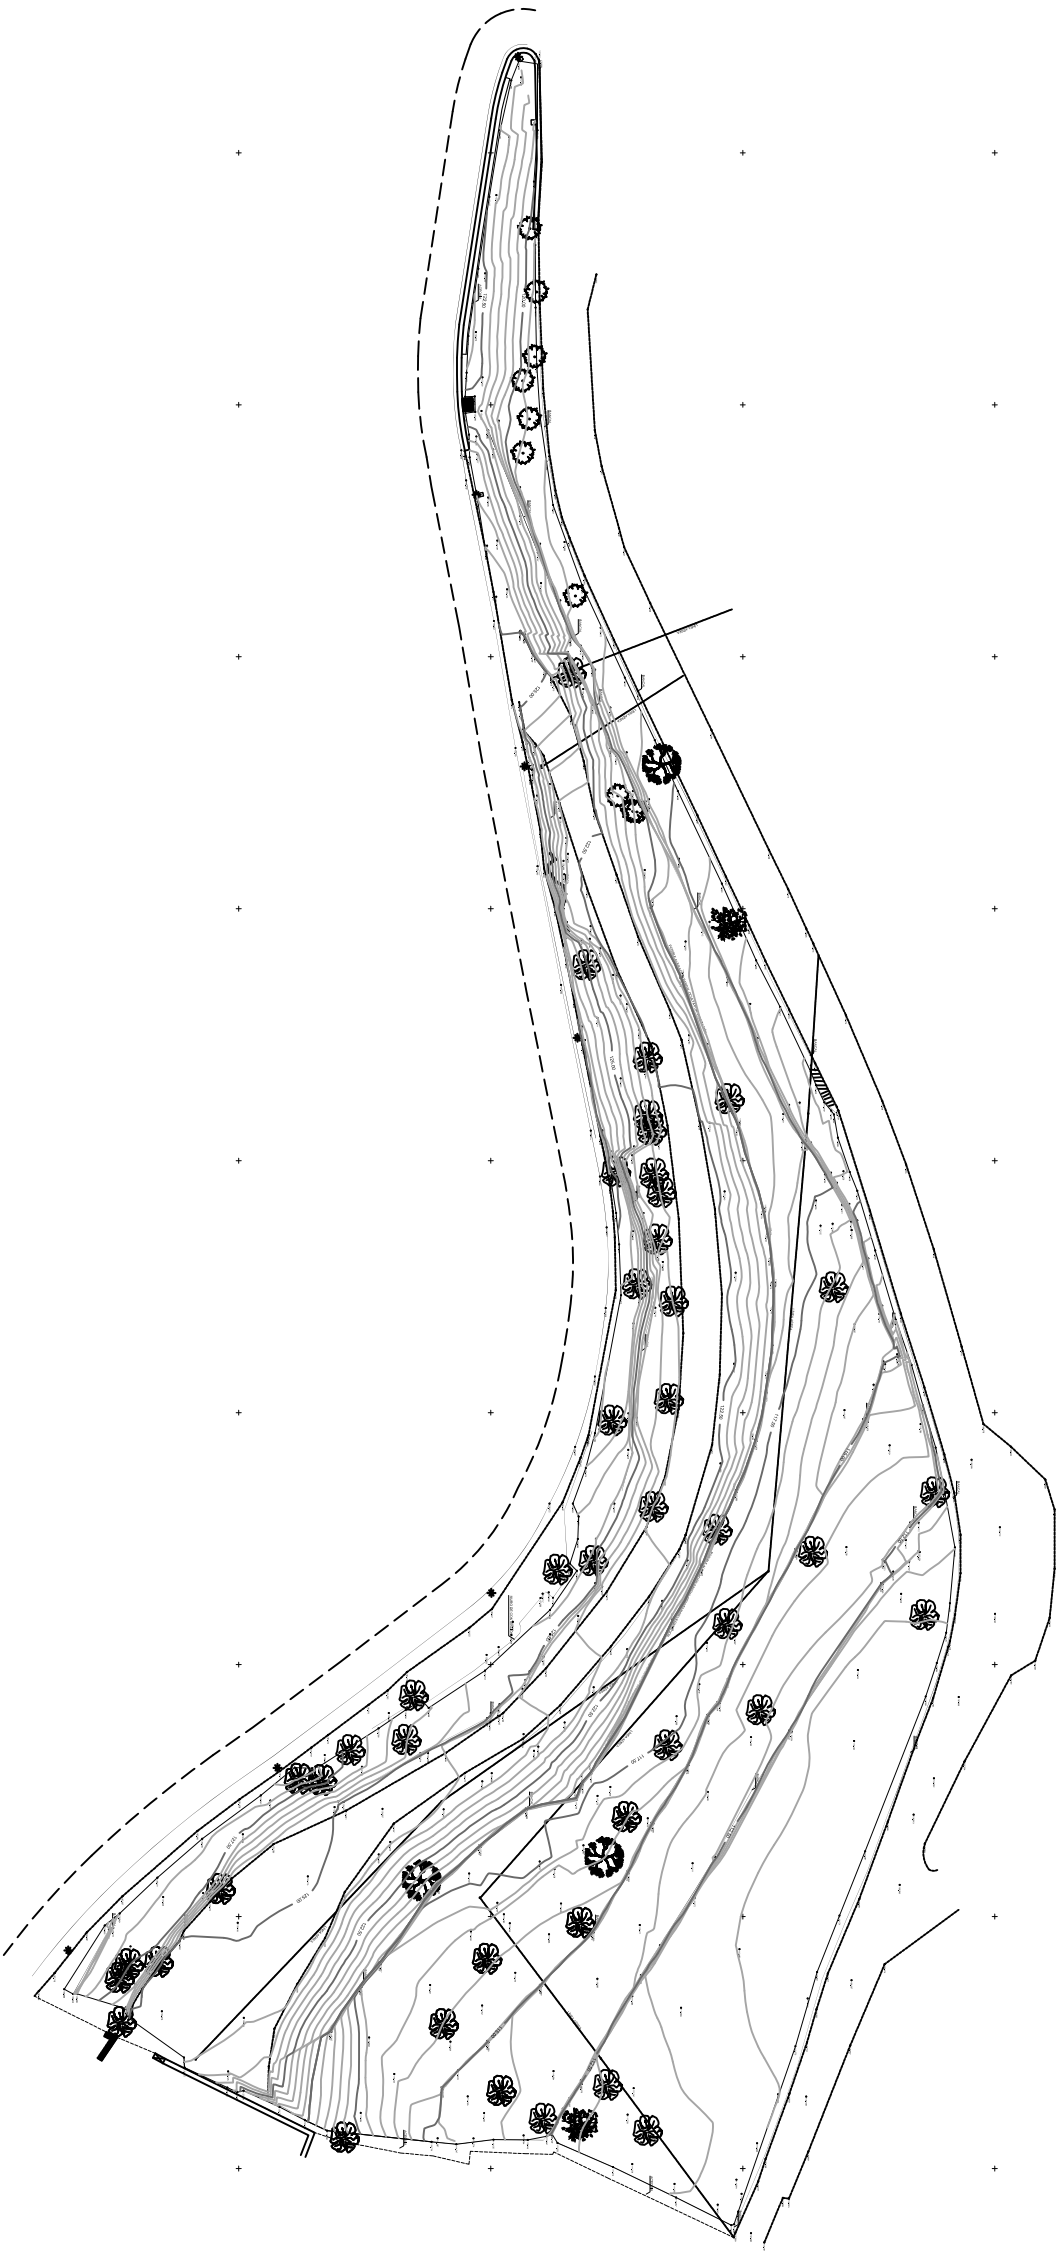
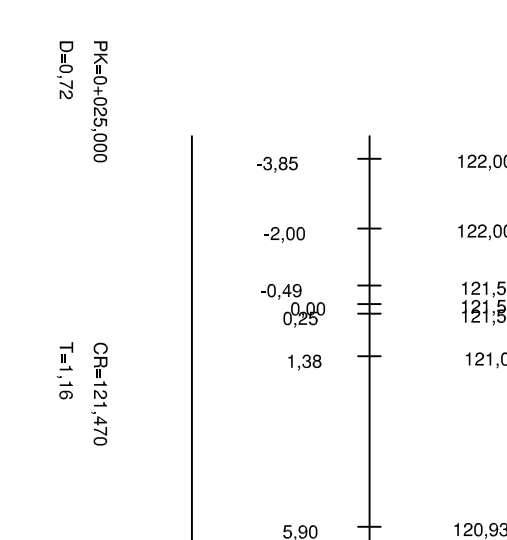
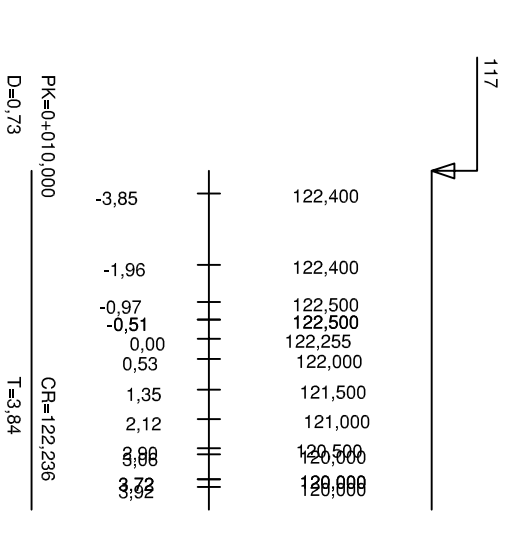
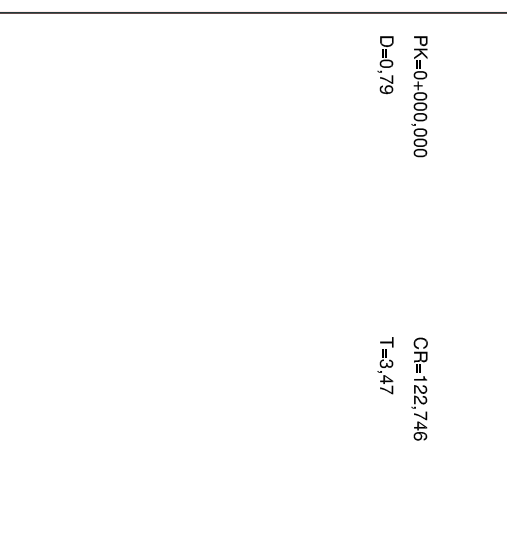
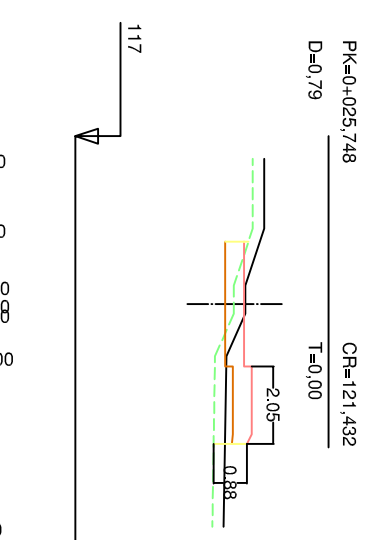
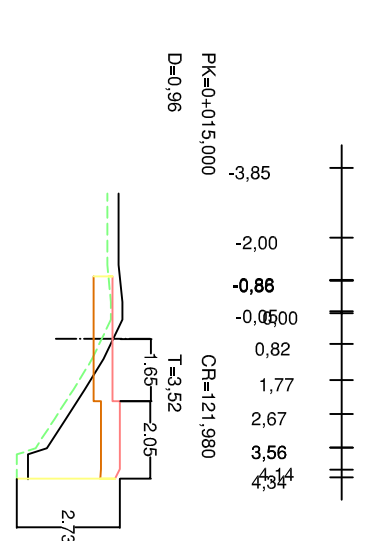
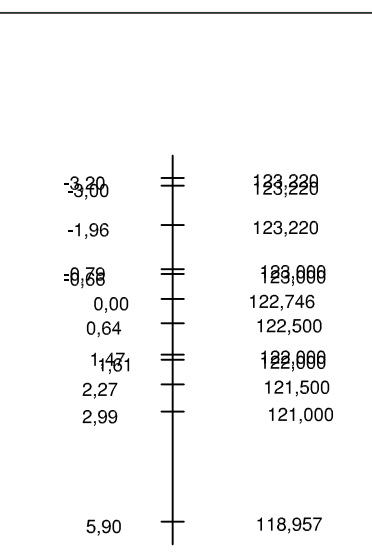
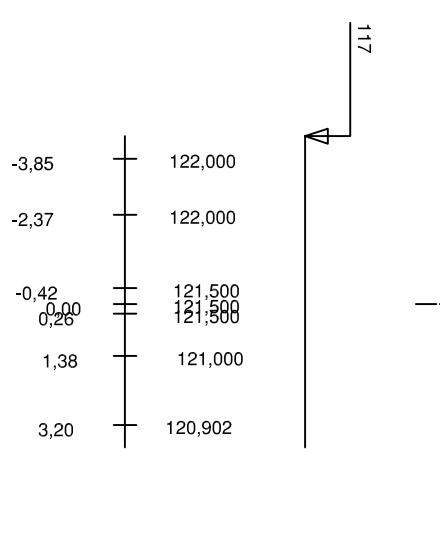
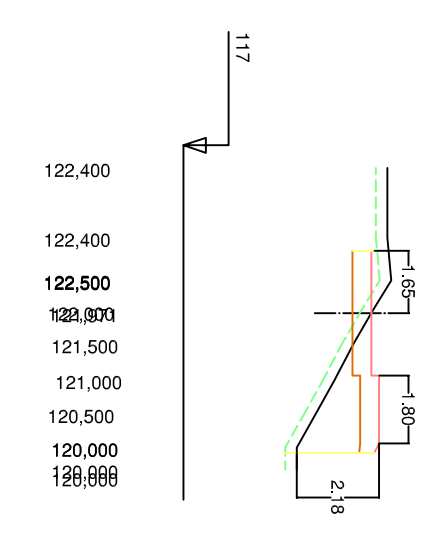
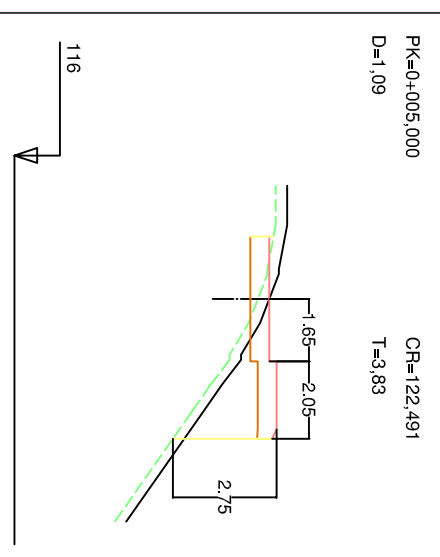
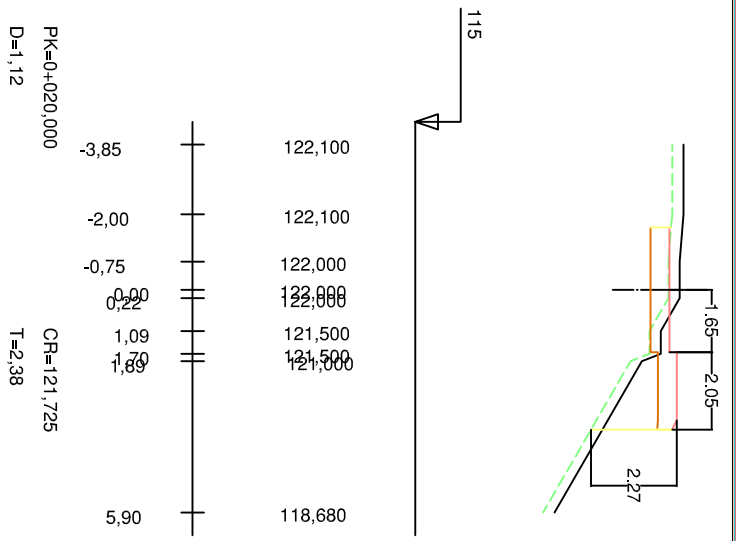
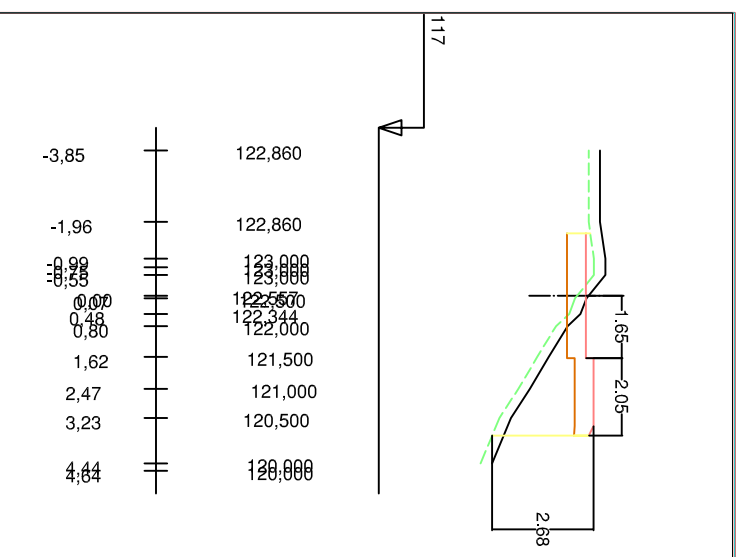



**PLIEGO DE CLÁUSULAS ADMINISTRATIVAS PARTICULARES PARA
LA CONTRATACION DE LA OBRA PASARELA PEATONAL Y
APARCAMIENTO. PROCEDIMIENTO ABIERTO, TRAMITACION
URGENTE**

ANEJO 1: MEJORA 1 PARADA AUTOBÚS
DOCUMENTACIÓN TÉCNICA
TOPOGRÁFICO
PLANO DE PLANTA Y SECCIONES
MEDICIONES Y PRESUPUESTO

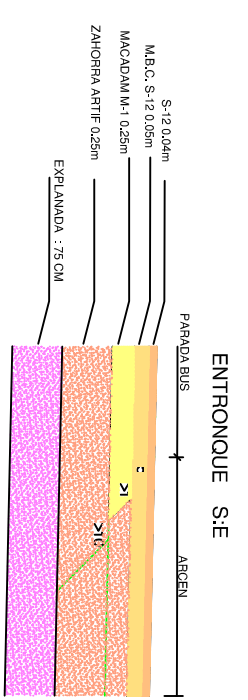

—	Alto / Ground
- - -	Plano / Plan
- · - · -	Límite sectorial / Sectoral boundary
- · - · -	Alfondo / Callejo
·····	Límite Alameda
—	Cerca del Hotel
—	Cerca del restaurante
—	Fronte
*	Tipo de abanico
□	Tipo de habitación
⊗	Punto mobiliario
⊗	Punto mobiliario
⊗	Punto mobiliario
1:100,000	Escala
⊗	Abel no cultivado
⊗	Higuera
⊗	Castano
⊗	Olivo / Alamo

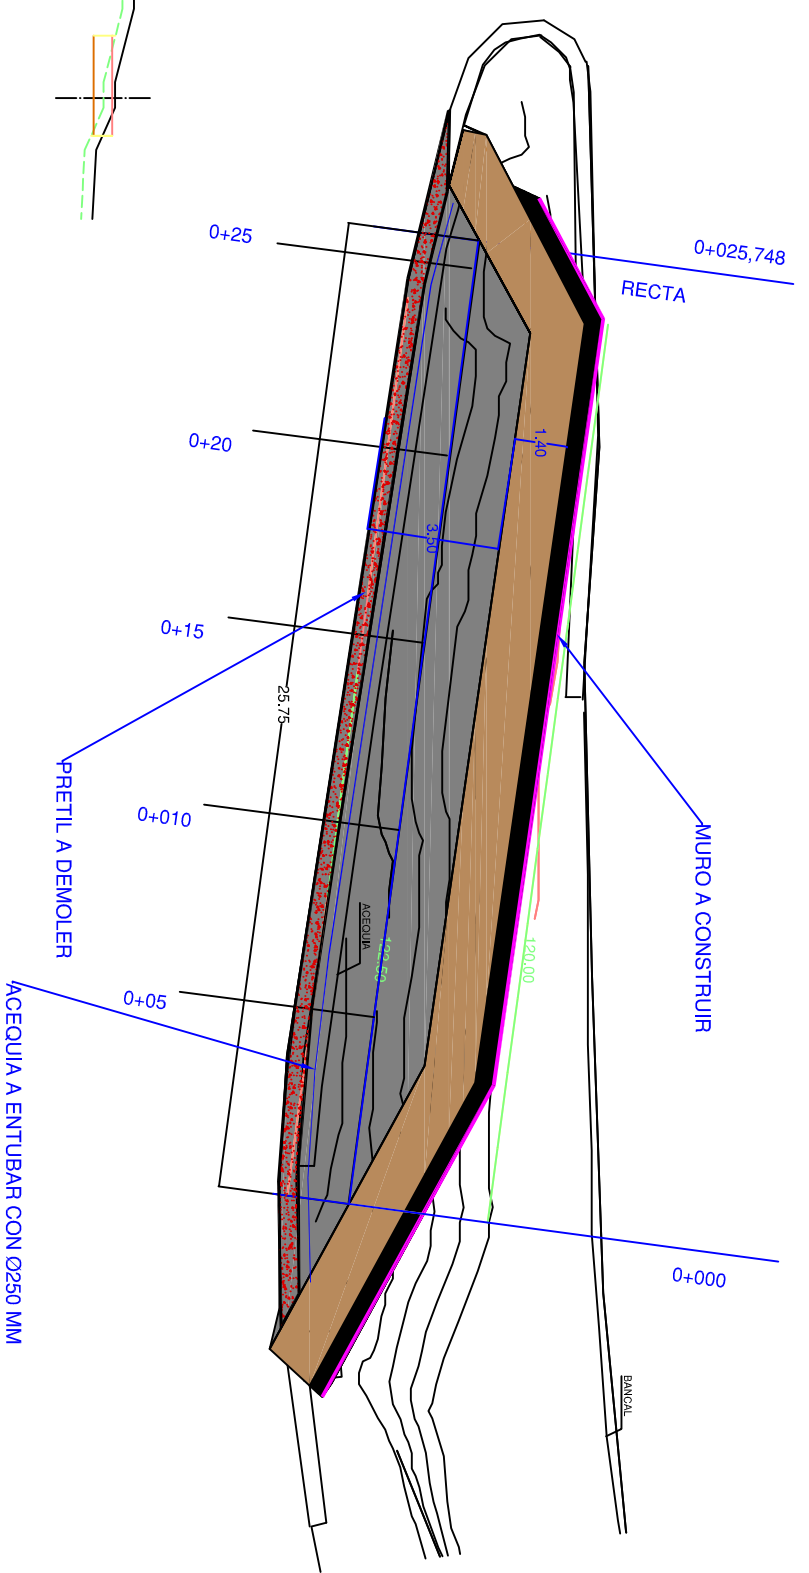


AJUNTAMENT DE DEIÀ
 PROJECTE REFORMADO DE
 PASARELA PEATONAL URBANA Y APARCAMENTOS

ESCALAS
 FECHA
 VARIAS
 AGOSTO DE 2014

PLANO NUM 13 : PLANTA SECCIONES PARADA BUS

JUAN MANUEL PEREZ RIBAS I.C.C.P. COL. NUM 8.405

PRESUPUESTO Y MEDICIONES

PASARELA PEATONAL EN DEIA ENERO-2014

CÓDIGO	DESCRIPCIÓN	UDS	LONGITUD	ANCHURA	ALTURA	PARCIALES	CANTIDAD	PRECIO	IMPORTE
	CAPÍTULO 7 MEJORAS								
J10A8	M2 DESPEJE Y DESBROCE DE LIMPIEZA, DESBROCE DE ESPECIES HERBÁCEAS Y ARBUSTIVAS INCLUSO ARBOLES EXISTENTES ,CARGA Y TRANSPORTE A VERTEDERO O LUGAR DE EMPLEO PARADA	1	28,000	6,000		168,000	168,000	0,65	109,20
DEMOLM	M3 DEMOLICION DE MUROS Y FAB DE DEMOLICION DE MUROS Y FABRICAS DE CUALQUIER MATERIAL, INCLUYENDO CARGA Y TRANSPORTE PARA POSTERIOR USO O VERTEDERO PRETIL	1	29,000	0,500	0,600	8,700	8,700	2,86	24,88
EXTV	M3 EXCAVACION TIERRA VEGETAL DE EXCAVACION DE LA CAPA DE TIERRA VEGETAL, INCLUIDO TRANSPORTE A VERTEDERO O LUGAR DE ACOPIO. PARADA	1	34,000	6,000	0,300	61,200	61,200	0,78	47,74
EXCZP	M3 EXC. EN ZANJAS Y POZOS EXCAVACION EN CUALQUIER CLASE DE TERRENO, ENTIBACION Y AGOTAMIENTO, TRANSPORTE DE LOS PRODUCTOS A VERTEDERO O LUGAR DE EMPLEO, RELLENO Y COMPACTACION CIMENTACION MUROS	30		1,000	0,500	15,000	15,000	5,14	77,10
ESCOLL	M3 ESCOLLERA PARA PEDRAPLEN DE ESCOLLERA PARA PEDRAPLEN EN ZONA ANEGABLE PARADA	6	25,000		2,200	330,000	330,000	13,39	4.418,70
AUX_23	M2 RASANTEADO Y NIVELACION DE CIMENTOS DE RASANTEADO Y COMPACTACION DE EXCAVACION EN CIMENTOS Y NIVELACION DEL FONDO, TRANSPORTE DE LOS PRODUCTOS A VERTEDERO O LUGAR DE EMPLEO, ENTIBACION, AGOTAMIENTO. PARADA	1	35,000	8,000		280,000	280,000	5,45	1.526,00
83	ML BORDILLO DE 15X25X50 CM. DE BORDILLO DE HORMIGON VIBROCOMPRESADO DE 15X25X50 INCLUIDO SOLERA Y COLOCACION EN OBRA PARADA BUS	2	26,000			52,000	52,000	20,76	1.079,52
F118	TM MEZCLA BITUM. TIPO S-12 DE FABRICACION, TRANSPORTE, COLOCACION Y COMPACTACION EN OBRA DE MEZCLA BITUMINOSA EN CALIENTE TIPO S-12, EN CAPA INTERMEDIA, (SIN INCLUIR LIGANTE).								

PRESUPUESTO Y MEDICIONES

PASARELA PEATONAL EN DEIA ENERO-2014

CÓDIGO	DESCRIPCIÓN	UDS	LONGITUD	ANCHURA	ALTURA	PARCIALES	CANTIDAD	PRECIO	IMPORTE
		1	8,400	1,000	0,070	0,588			
SOLADO	M2 ACERA DE PIEDRA ABUJARDADA IDENTICA ACERA DE PIEDRA ABUJARDADA IDENTICA A LA EXISTENTE . SOBRE SOLERA DE HORMIGON TIPO HA-25 CON UN MALLAZO ELECTROSOLDADO DE 8 X15X15 CM , MORTERO DE ASIENTO, REJUNTADO Y COLOCACION EN OBRA.						0,588	19,60	11,52
		35		1,400		49,000			
TELA	ML DE TELA METALICA GANADERA GALVANIZA DE TELA METALICA GANADERA GALVANIZADA TIPOLOGIA SEMEJANTE A LA EXISTENTE EN LA ZONA DE 1,10 M. DE ALTURA. , APOYADA EN POSTES DE MADERA DE ACEBUCHES EMPOTRADOS CADA 2,5 M EN PRETIL / ZÓCALO DE MAMPOSTERIA CALIZA DE 30 CM DE ESPESOR Y 25 CM DE ALTURA.TOTALMENTE COLOCADA EN CORONACION DE MURO DE CONTENCIÓN						49,000	73,25	3.589,25
		30				30,000			
86	M3 MAMPOSTERIA EN SECO MAMPOSTERIA EN SECO EN MUROS DE CONTENCIÓN EN MASA CON TIPOLOGIA TIPO BOIX CON PIEDRA DEL LUGAR Y ACABADO TRADICIONAL "CON CADENA" EN CORONACION						30,000	63,20	1.896,00
	MUROS PARADA BUS	1	25,000	0,500	2,300	28,750			
FI02	M3 BASE DE ZAHORRA ARTIFICIA DE ZAHORRA ARTIFICIAL EN BASE, TIPO Z-1, COMPACTADA Y COLOCADA.						28,750	230,28	6.620,55
	PARADA BUS	1	25,000	7,000	0,600	105,000			
FI21B	TM LIGANTE BITUMINOSO DE LIGANTE DE BETUN ASFALTICO TIPO 60/70, EN PLANTA DE AGLOMERADO PARA MEZCLA BITUMINOSA EN CALIENTE PARA CAPAS INTERMEDIAS.						105,000	21,03	2.208,15
		1	11,520	0,050		0,576			
IMPRIM	TM EAL-1 EN RIEGOS IMPRIMAC. DE ADQUISICION, MANIPULACION Y EMPLEO DE 1 T DE EMULSION ANIONICA DE ROTURA LENTA (EAL-1) PARA RIEGOS DE IMPRIMACION INCLUIDA LA PREPARACION DE LA SUPERFICIE						0,576	548,06	315,68
		100	0,001		1,500	0,150			
FI11	TM EAR-1 RIEGOS ADHERENCIA DE ADQUISICION, MANIPULACION Y EMPLEO DE EMULSION ANIONICA DE ROTURA RAPIDA (EAR-1), PARA RIEGO DE ADHERENCIA Y TRATAMIENTO SUPERFICIAL, INCLUIDA PREPARACION DE SUPERFICIE.						0,150	540,38	81,06
		1	100,000	0,001	1,000	0,100			


PRESUPUESTO Y MEDICIONES


PASARELA PEATONAL EN DEIA ENERO-2014

CÓDIGO	DESCRIPCIÓN	UDS	LONGITUD	ANCHURA	ALTURA	PARCIALES	CANTIDAD	PRECIO	IMPORTE
							0,100	531,38	53,14
ARB	UD PLANTACION DE ARBOL CON CEPELLON HOJA PERENNE						25,000	220,00	5.500,00
	TOTAL CAPÍTULO 7 MEJORAS.....								27.558,49
	TOTAL.....								27.558,49

**PLIEGO DE CLÁUSULAS ADMINISTRATIVAS PARTICULARES PARA
LA CONTRATACION DE LA OBRA PASARELA PEATONAL Y
APARCAMIENTO. PROCEDIMIENTO ABIERTO, TRAMITACION
URGENTE**

ANEJO 2: MEJORA 2 MEJORAS MEDIOAMBIENTALES
DOCUMENTACIÓN TÉCNICA
PLANTA PROPUESTA

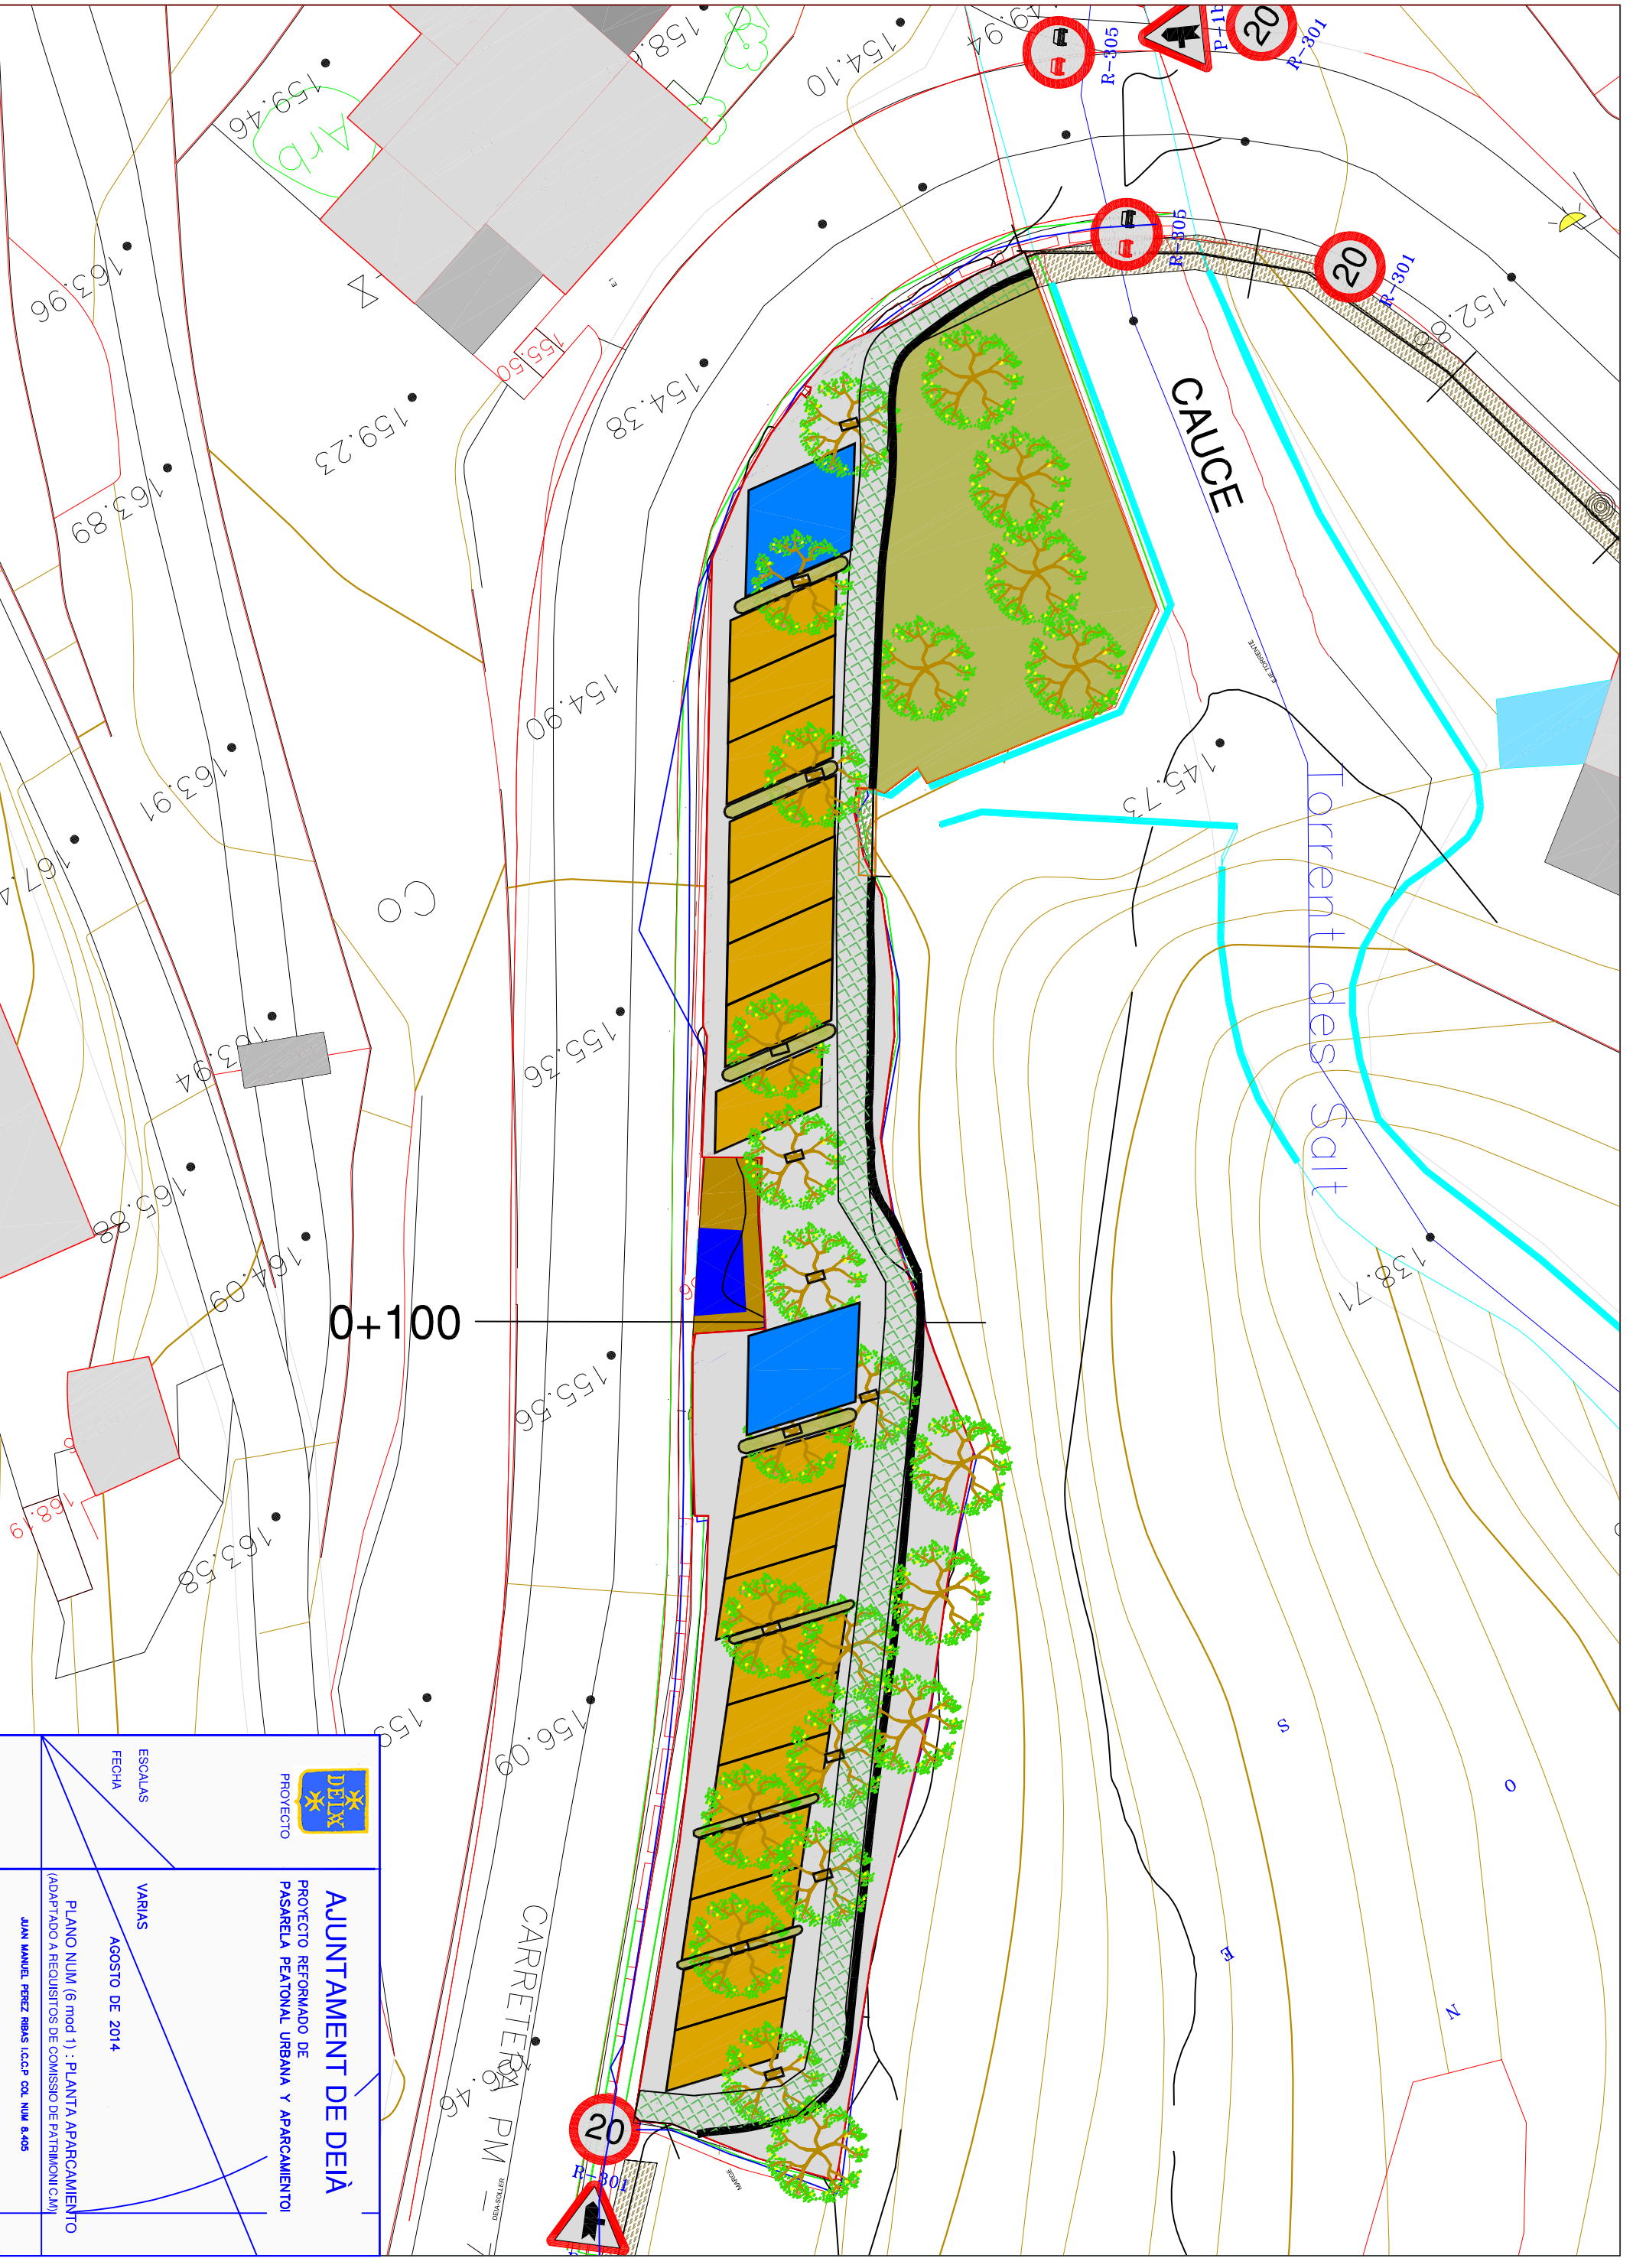

 PROYECTO	ESCALAS
	FECHA
AJUNTAMENT DE DEIA PROYECTO REFORMADO DE PASARELA PEATONAL URBANA Y APARCAMIENTO	VARIAS
	AGOSTO DE 2014
PLANO NUM (6 mod 1) : PLANTA APARCAMIENTO (ADAPTADO A REQUISITOS DE COMISSIO DE PATRIMONI C.M.I)	
	JUAN MANUEL PEREZ RIBAS I.C.C.P. COL. NUM 8.435

**PLIEGO DE CLÁUSULAS ADMINISTRATIVAS PARTICULARES PARA
LA CONTRATACION DE LA OBRA PASARELA PEATONAL Y
APARCAMIENTO. PROCEDIMIENTO ABIERTO, TRAMITACION
URGENTE**

**ANEJO 3: CARTEL DE OBRAS
MODELO DE CARTEL DE OBRAS**


Consell de Mallorca
 Departament de Cooperació Local

**SUBVENCIONS PER A
 ACTUACIONS DE COMPETÈNCIA
 MUNICIPAL 2014 - 2015**


OBRA:

AJUNTAMENT

PRESSUPOST: €
APORTACIÓ CONSELL DE MALLORCA: €

EMPRESA CONSTRUCTORA:

 Pantone 280

 Pantone 116

Negre

Blanc

Tipografia: Frutiger Roman
 Tamany

} 1,15%

- 0,55%

} Ref: 1

} 0,95%

} 0,95%

- 0,95%

- 0,60%

} 0,95%

} 0,95%

Cartell 1,00 m x 2,00 m