



SECCION LONGITUDINAL. ESTADO REFORMADO // Escala 1:500

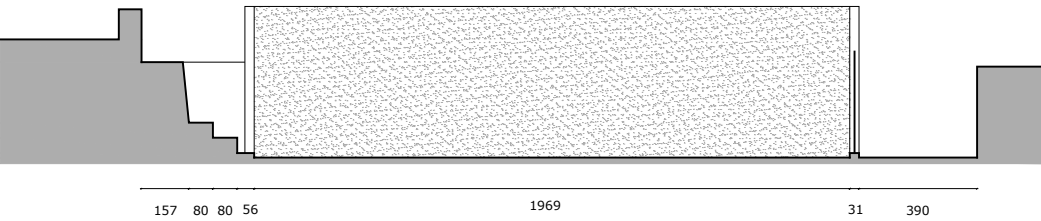

SECCION TRANSVERSAL. ESTADO REFORMADO // Escala 1:500

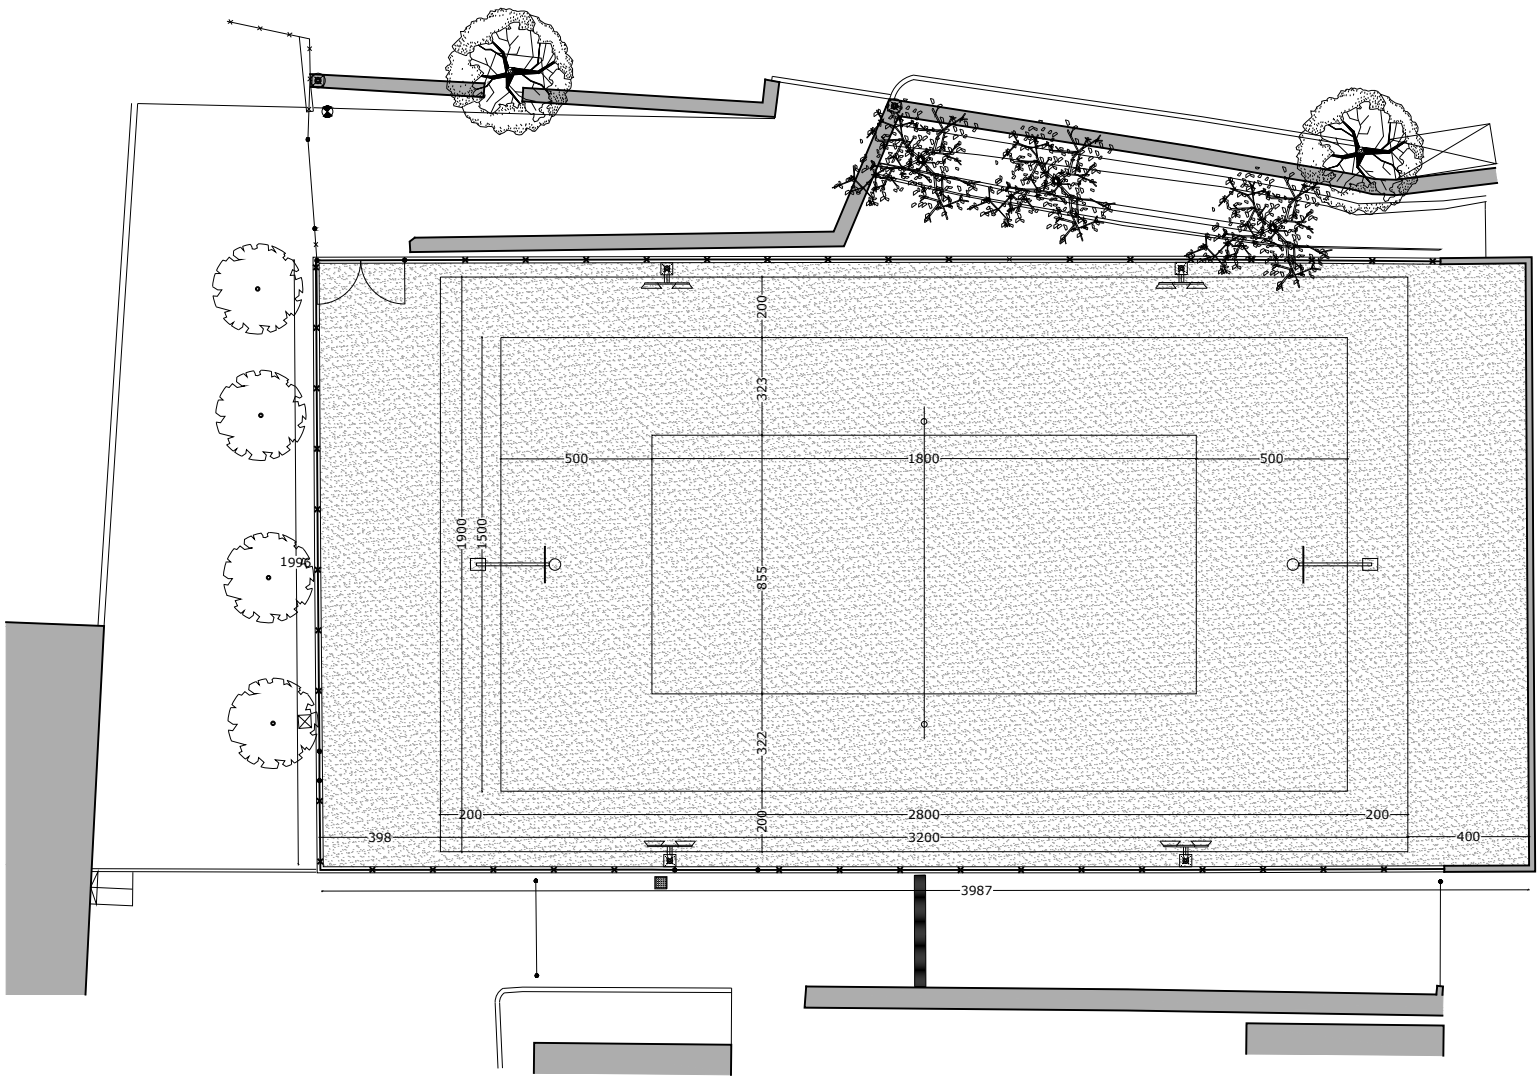

PLANTA PISTA POLIDEPORTIVA. ESTADO REFORMADO // Escala 1:500

LEYENDA	
	Algarrobo
	Olivo
	Farola
	Torre mega
	Imbornal
	Papelera
	Poste

POLIDEPORTIVA 1604

ARQUITECTO: MIGUEL ROS MONTANER
COL. 678740 / COAIB 951785

PROYECTO: REFORMA DE PISTA
POLIDEPORTIVA

FASE: PROYECTO BÁSICO Y
DE EJECUCIÓN

SITUACIÓN: ES VERGER 7. 07179, DEIA

PROPIETARIO: AJUNTAMENT DE DEIA

HOJA: 02 // PLANTAS GENERALES

DESCRIPCIÓN: ESTADO REFORMADO
ESCALA: 1/500
DIN: A3
FECHA: MARZO DE 2018
ARCHIVO: 180115_BASICO Y EJECUCION
FIRMADO:

Arquitecto

Propietario