FOTOGRAFIA ACTUAL PISTA

FOTOGRAFIA ACTUAL PISTA

FOTOGRAFIA ACTUAL PISTA

FOTOGRAFIA AEREA // Escala 1:5000

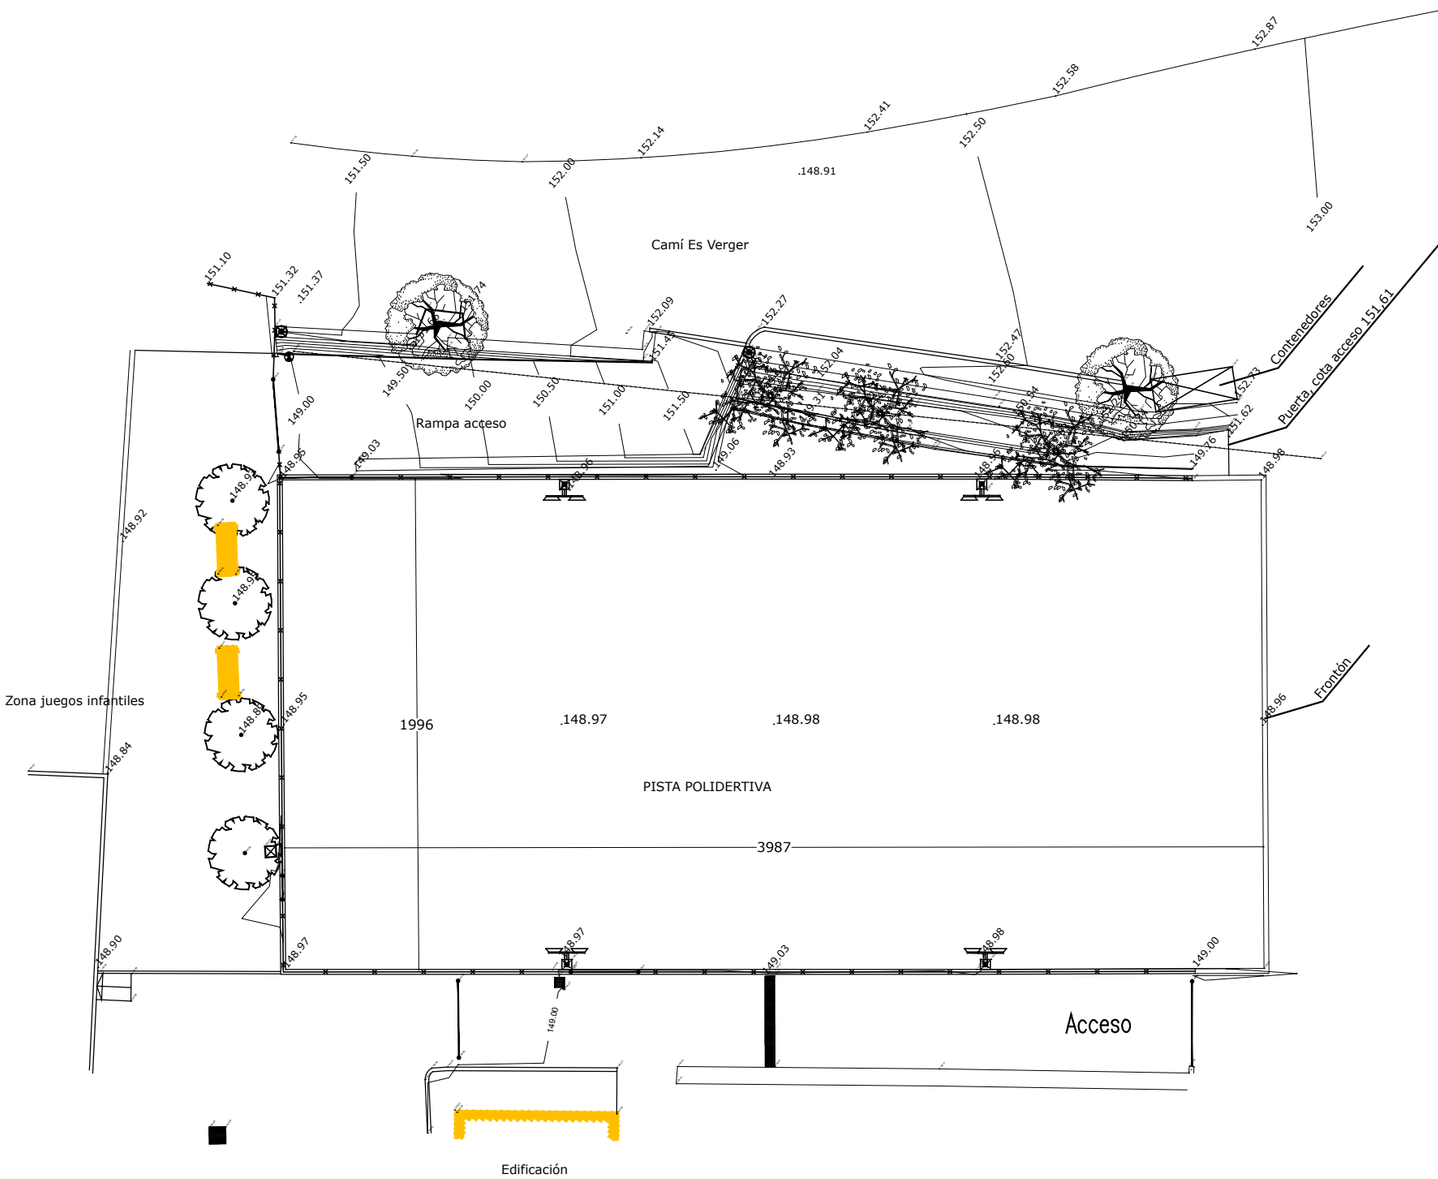

PLANO DE EMPLAZAMIENTO.ESTADO ACTUAL // Escala 1:500

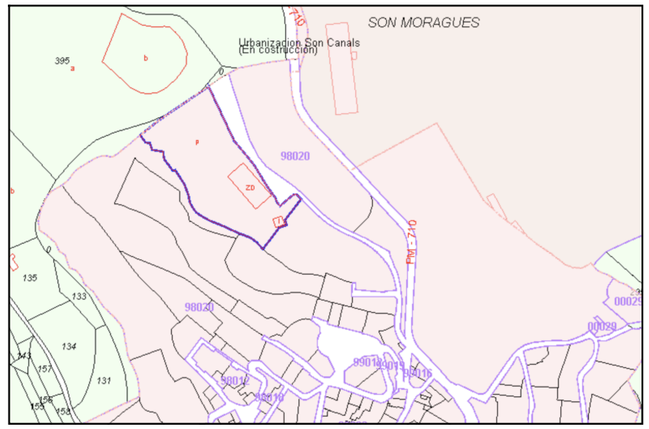

PLANO DE SITUACIÓN // Escala 1:5000

LEYENDA

- Algarrobo
- Olivo
- Farola
- Torre mega
- Imbornal
- Papelera
- Poste

POLIDEPORTIVA 1603

ARQUITECTO:	MIGUEL ROS MONTANER COL. 678740 / COAIB 951785
PROYECTO:	REFORMA DE PISTA POLIDEPORTIVA
FASE:	PROYECTO BÁSICO Y DE EJECUCIÓN
SITUACIÓN:	ES VERGER 7. 07179, DEIA
PROPIETARIO:	AJUNTAMENT DE DEIA
HOJA:	01 // SITUACION Y EMPLAZAMIENTO
DESCRIPCIÓN:	ESTADO ACTUAL
ESCALA:	1/500
DIN:	A3
FECHA:	MARZO DE 2018
ARCHIVO:	180115_BASICO Y EJECUCION
FIRMADO:	

Arquitecto Propietario